




Vooraanzicht / Front view / Vorderansicht

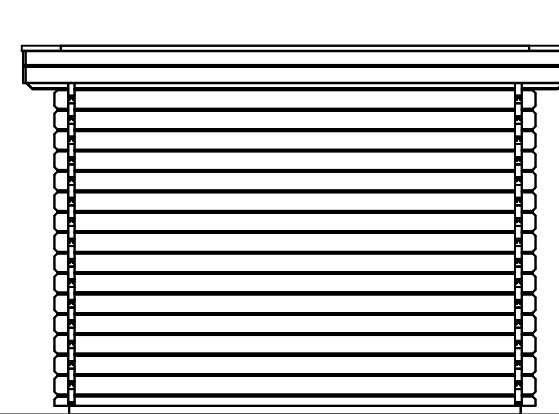

(R) Zijaanzicht / Side view / Seitenansicht

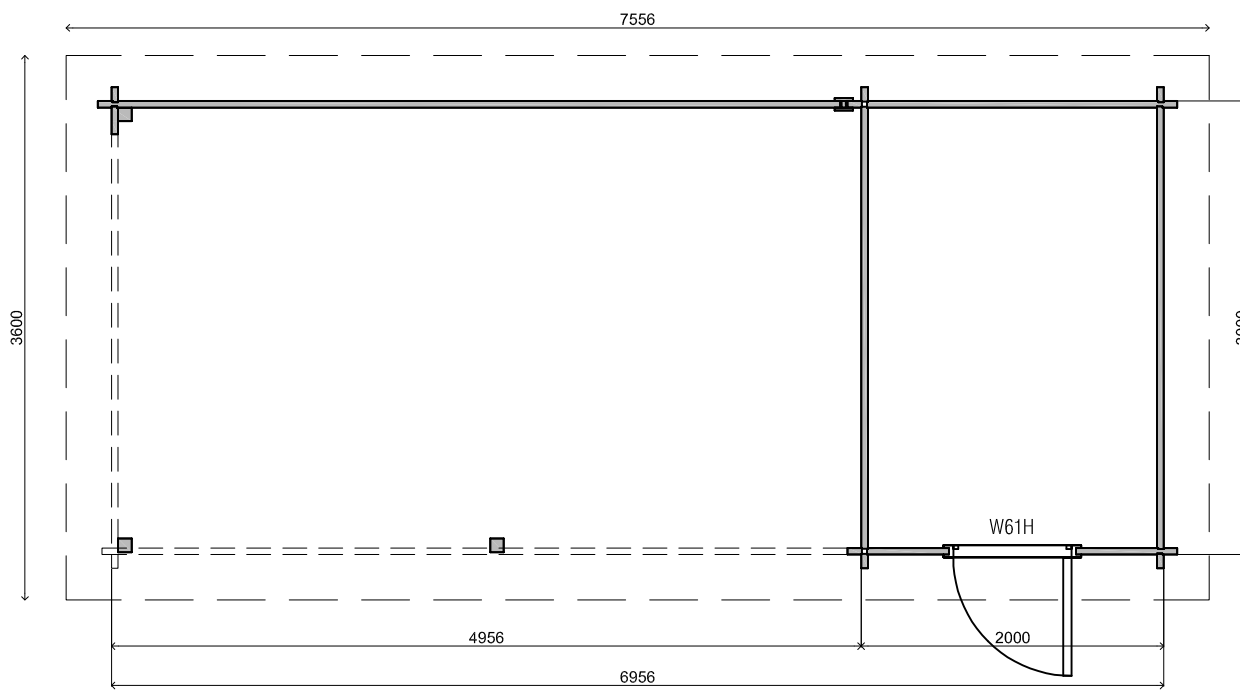


Plattegrond / Plan

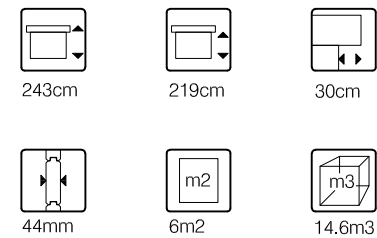

WoodPro - FLAT - 44mm


Omschrijving / Description:
200x300cm 44mm - 500L
Onderdeel / Component:
Plat + aanz / Plan + elevations
Dealer:

Ordernr.:
Schaal / Scale:
1: 50
BLAD NR.:
Ref.:
BT

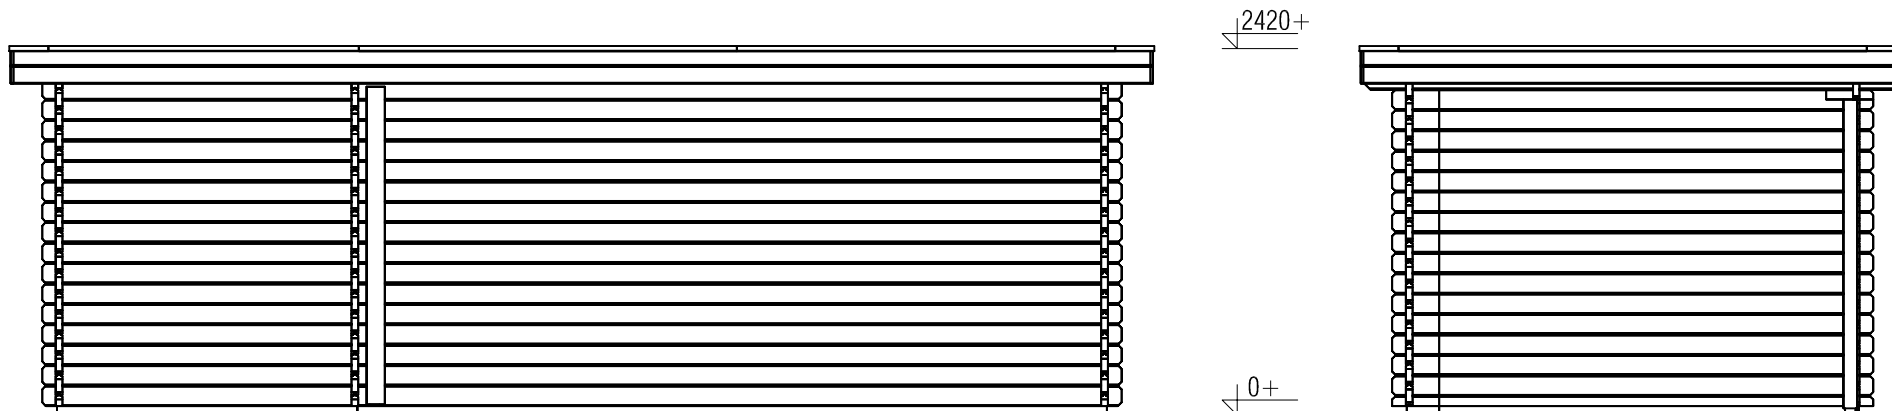

Achteraanzicht / Rear view / Hinterseite

(L) Zijaanzicht / Side view / Seiten ansicht

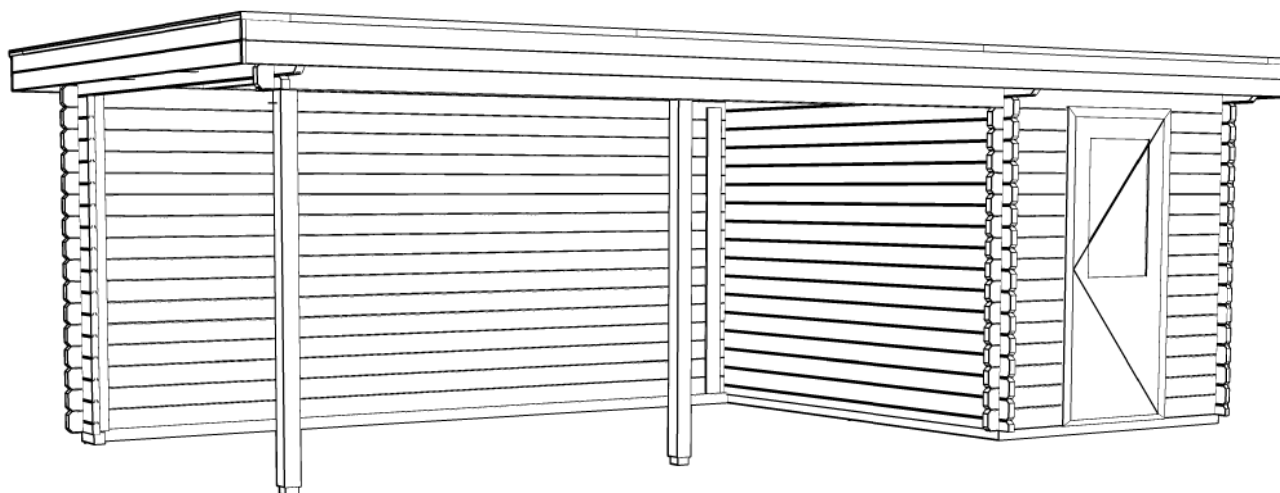

WoodPro - FLAT - 44mm

Omschrijving / Description: 200x300cm 44mm - 500L	Ordernr.:
Onderdeel / Component: Plat + aanz / Plan + elevations	Schaal / Scale: 1: 50
Dealer:	BLAD NR.:
Ref.:	BT