


Plattegrond / Plan

<i>Prima Sophia</i>	
<p><i>Omschrijving / Description:</i> 600x600cm 28mm platdak</p> <p><i>Onderdeel / Component:</i> Bouwtekening / Construction drawing</p> <p><i>Dealer:</i> Lugarde</p> <p><i>Ref.:</i> Sophia</p>	<p><i>Ordernr.:</i> PS35</p> <p><i>Schaal / Scale:</i> 1:50</p> <p><i>BLAD NR.:</i> BT</p>
<p>LUGARDE®</p> <p>©LUGARDE® Laren Holland www.lugarde.com sale@lugarde.nl</p> <p><i>Simply the best</i></p>	


D.D.: februari 24, 2014

Formaat: A4 - RvH



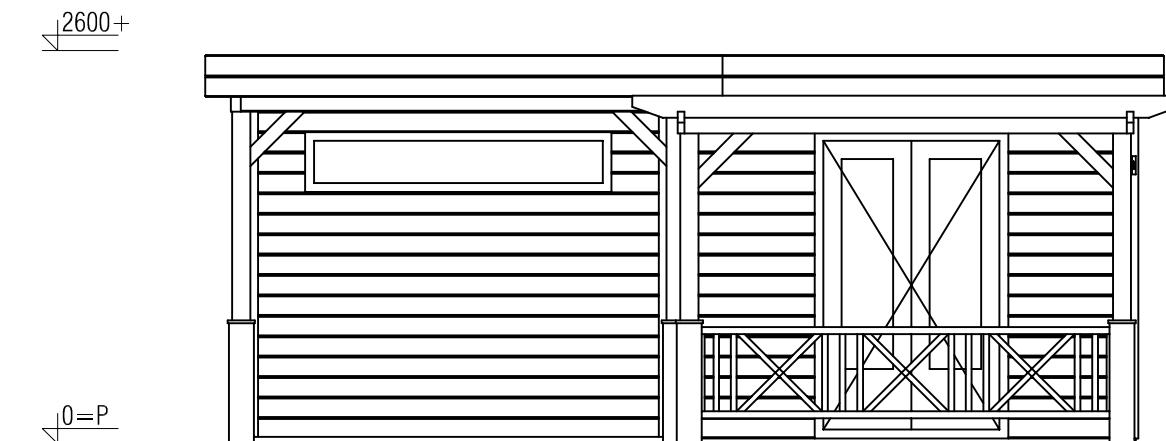

(R) Zijaanzicht / Side view / Seiten ansicht

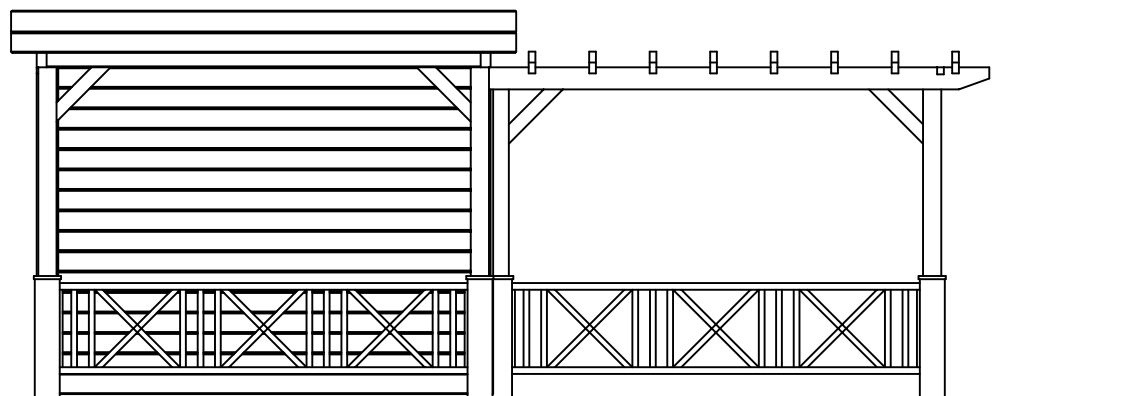

Voor-aanzicht / Front view / Vorderansicht

Prima Sophia

Omschrijving / Description:
600x600cm 28mm platdak
Onderdeel / Component:
Bouwtekening / Construction drawing
Dealer:
Lugarde
Ref.:
Sophia

Ordernr.:
PS35
Schaal / Scale:
1:50
BLAD NR.:
BT

LUGARDE®


©LUGARDE® Laren Holland
www.lugarde.com
sale@lugarde.nl

Simply the best


D.D.: februari 24, 2014

Formaat: A4 - RvH



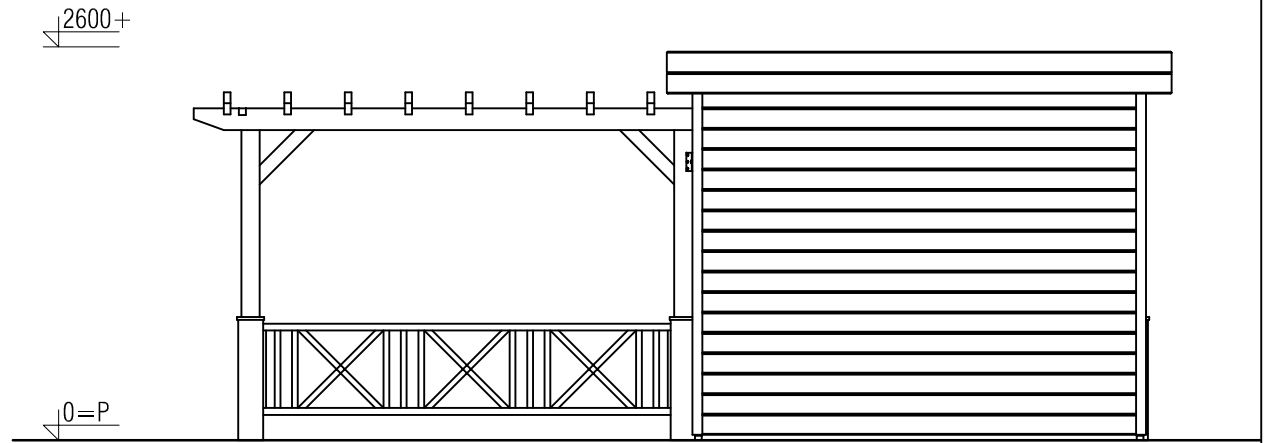

(L) Zijaanzicht / Side view / Seiten ansicht

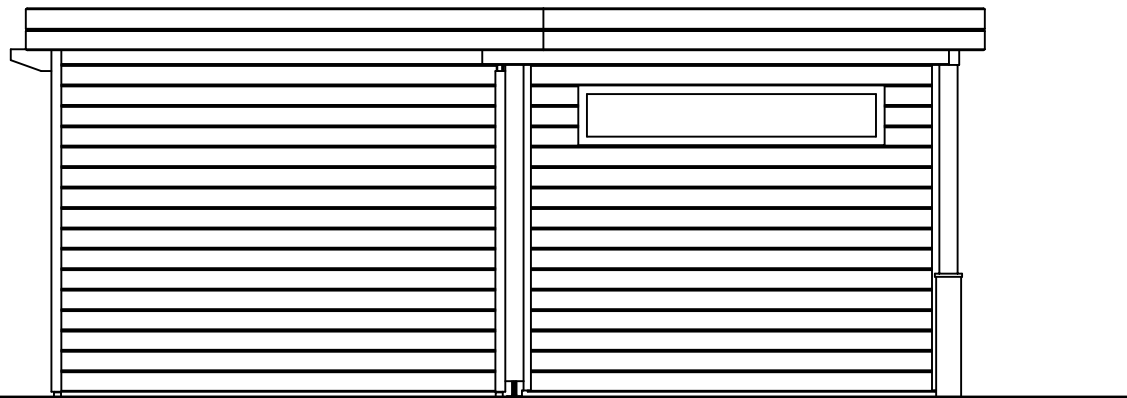

Achteraanzicht / Rear view / Hinterseite

Prima Sophia

Omschrijving / Description:
600x600cm 28mm platdak
Onderdeel / Component:
Bouwtekening / Construction drawing
Dealer:
Lugarde
Ref.:
Sophia

Ordernr.:
PS35
Schaal / Scale:
1:50

BLAD NR.:
BT

LUGARDE®


©LUGARDE® Laren Holland
www.lugarde.com
sale@lugarde.nl

Simply the best

D.D.: februari 24, 2014

Formaat: A4 - RvH



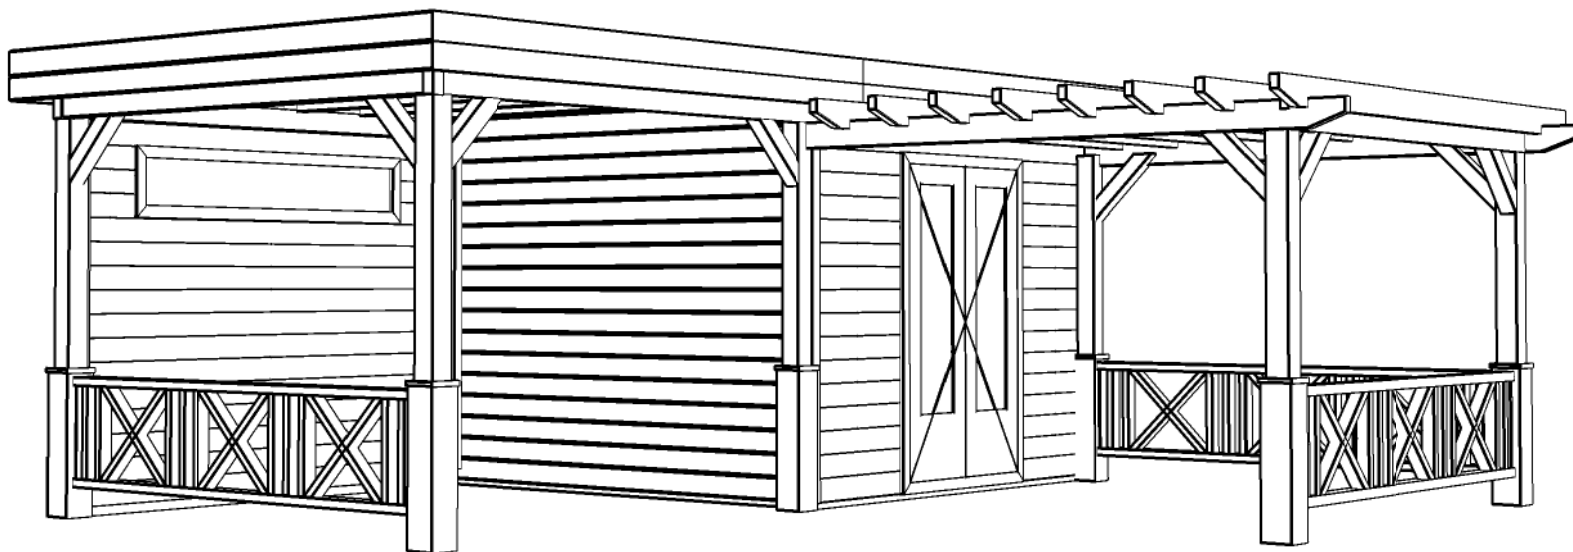

Prima Sophia

<i>Omschrijving / Description:</i> 600x600cm 28mm platdak	<i>Ordernr.:</i> PS35	LUGARDE® <small>©LUGARDE® Laren Holland www.lugarde.com sale@lugarde.nl</small>
<i>Onderdeel / Component:</i> Bouwtekening / Construction drawing	<i>Schaal / Scale:</i> 1:50	
<i>Dealer:</i> Lugarde	<i>BLAD NR.:</i> BT	<i>Simply the best</i>
<i>Ref.:</i> Sophia		

D.D.: februari 24, 2014

Formaat: A4 - RvH

